


Datengrundlage:
Geobasisinformationen der Vermessungs- und Kataster-
verwaltung Rheinland-Pfalz mit dem Stand von 2002

0
Legende / Planzeichen /
Verfahrensliste / Rechtsgrundlagen

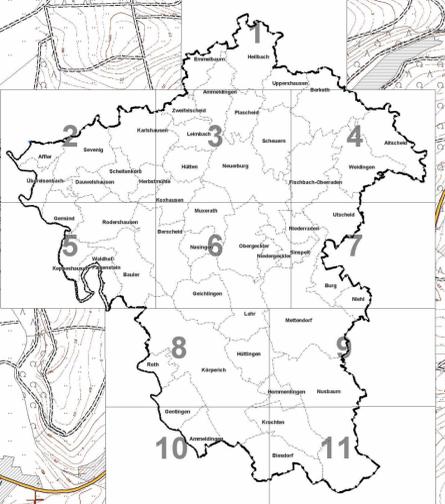

Verbandsgemeinde Anzfeld

Diese Plankarte hat den Flächennutzungsplan-
lagen für die Prüfung zur Erteilung der
Genehmigung gemäß § 6 BauGB beigelegen.


Bitburg, den
Kreisverwaltung des Eifelkreises Bitburg-Prüm
Im Auftrag:

Gerhard Annen


Diese Plankarte ist Bestandteil der genehmigten
1. Gesamtfortschreibung / Änderung des
Flächennutzungsplanes der Verbandsgemeinde
Neuerburg.

Neuerburg, den
Verbandsgemeindeverwaltung Neuerburg

Norbert Schneider, Bürgermeister

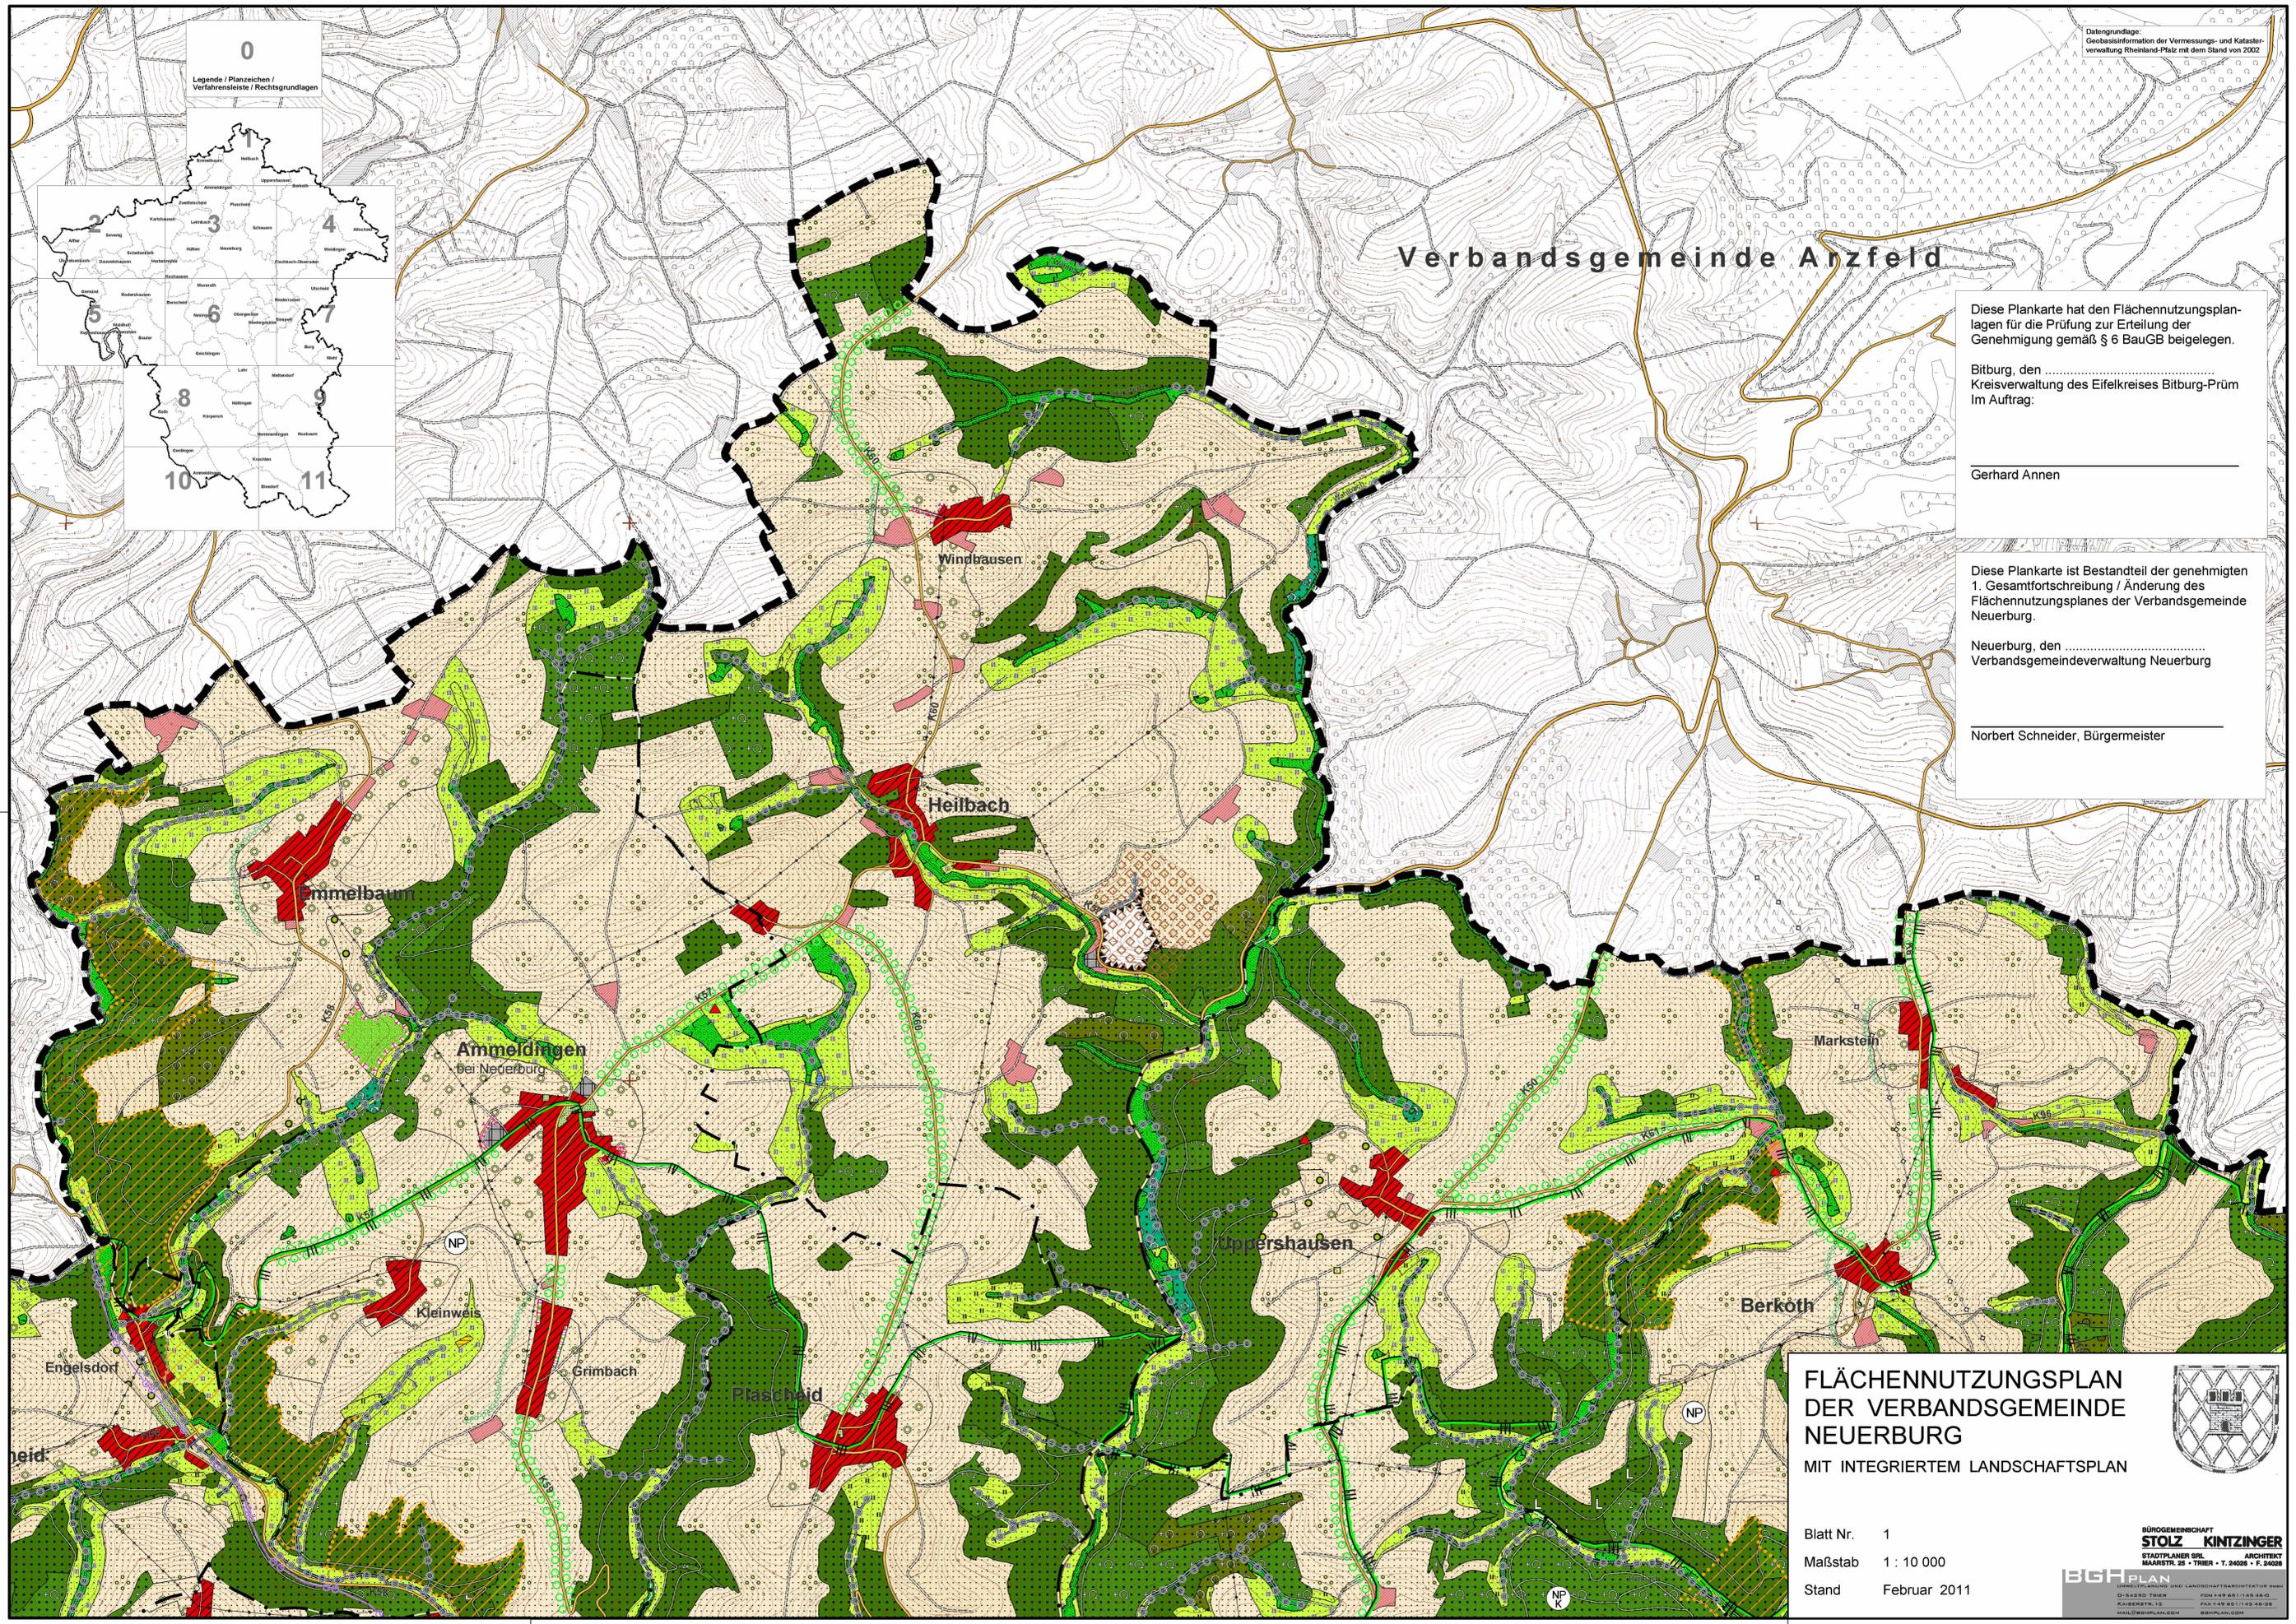

FLÄCHENNUTZUNGSPLAN DER VERBANDSGEMEINDE NEUERBURG MIT INTEGRIERTEM LANDSCHAFTSPLAN

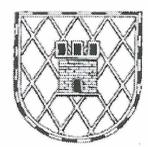

Blatt Nr. 1
Maßstab 1 : 10 000
Stand Februar 2011

BÜROGEMEINSCHAFT
STOLZ KINTZINGER
STADTPLANER BDL ARCHITECT
MAARSTR. 25 • TRIER • T. 24028 • F. 24029
KAISENSTR. 13 • FAX +49 6511 45 45 26
MAIL@BGHPLAN.GDD BGPPLAN.GDD