

Datengrundlage:
Geobasisinformation der Vermessungs- und Kataster-
verwaltung Rheinland-Pfalz mit dem Stand von 2002

Diese Plankarte hat den Flächennutzungsplan-
lagen für die Prüfung zur Erteilung der
Genehmigung gemäß § 6 BauGB beigelegen.

Bitburg, den
Kreisverwaltung des Eifelkreises Bitburg-Prüm
Im Auftrag:


Gerhard Annen

Diese Plankarte ist Bestandteil der genehmigten
1. Gesamtfortschreibung / Änderung des
Flächennutzungsplanes der Verbandsgemeinde
Neuerburg.


Neuerburg, den
Verbandsgemeindeverwaltung Neuerburg

Norbert Schneider, Bürgermeister

Verbandsgemeinde Bitburg-Land

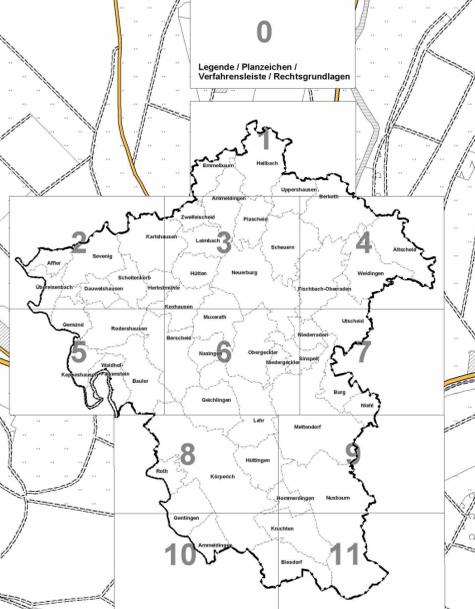

FLÄCHENNUTZUNGSPLAN DER VERBANDSGEMEINDE NEUERBURG MIT INTEGRIERTEM LANDSCHAFTSPLAN

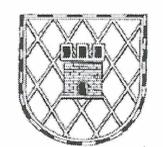

Blatt Nr. 7
Maßstab 1 : 10 000
Stand Februar 2011

BÜROGEMEINSCHAFT
STOLZ KINTZINGER
STADTPLANER SRL ARCHITEKT
MAARSTR. 25 • TRIER • T. 24028 • F. 24028
BGP PLAN
BÜRO FÜR VERBANDSGEMEINDEPLANUNG UND
D. 54590 TRIER FÖRDERSTR. 1145 46-0
KAISERSH. 13 FAX +49 65 1145 46-25
MAIL@BGPPLAN.COM WWW.BGPPLAN.COM