
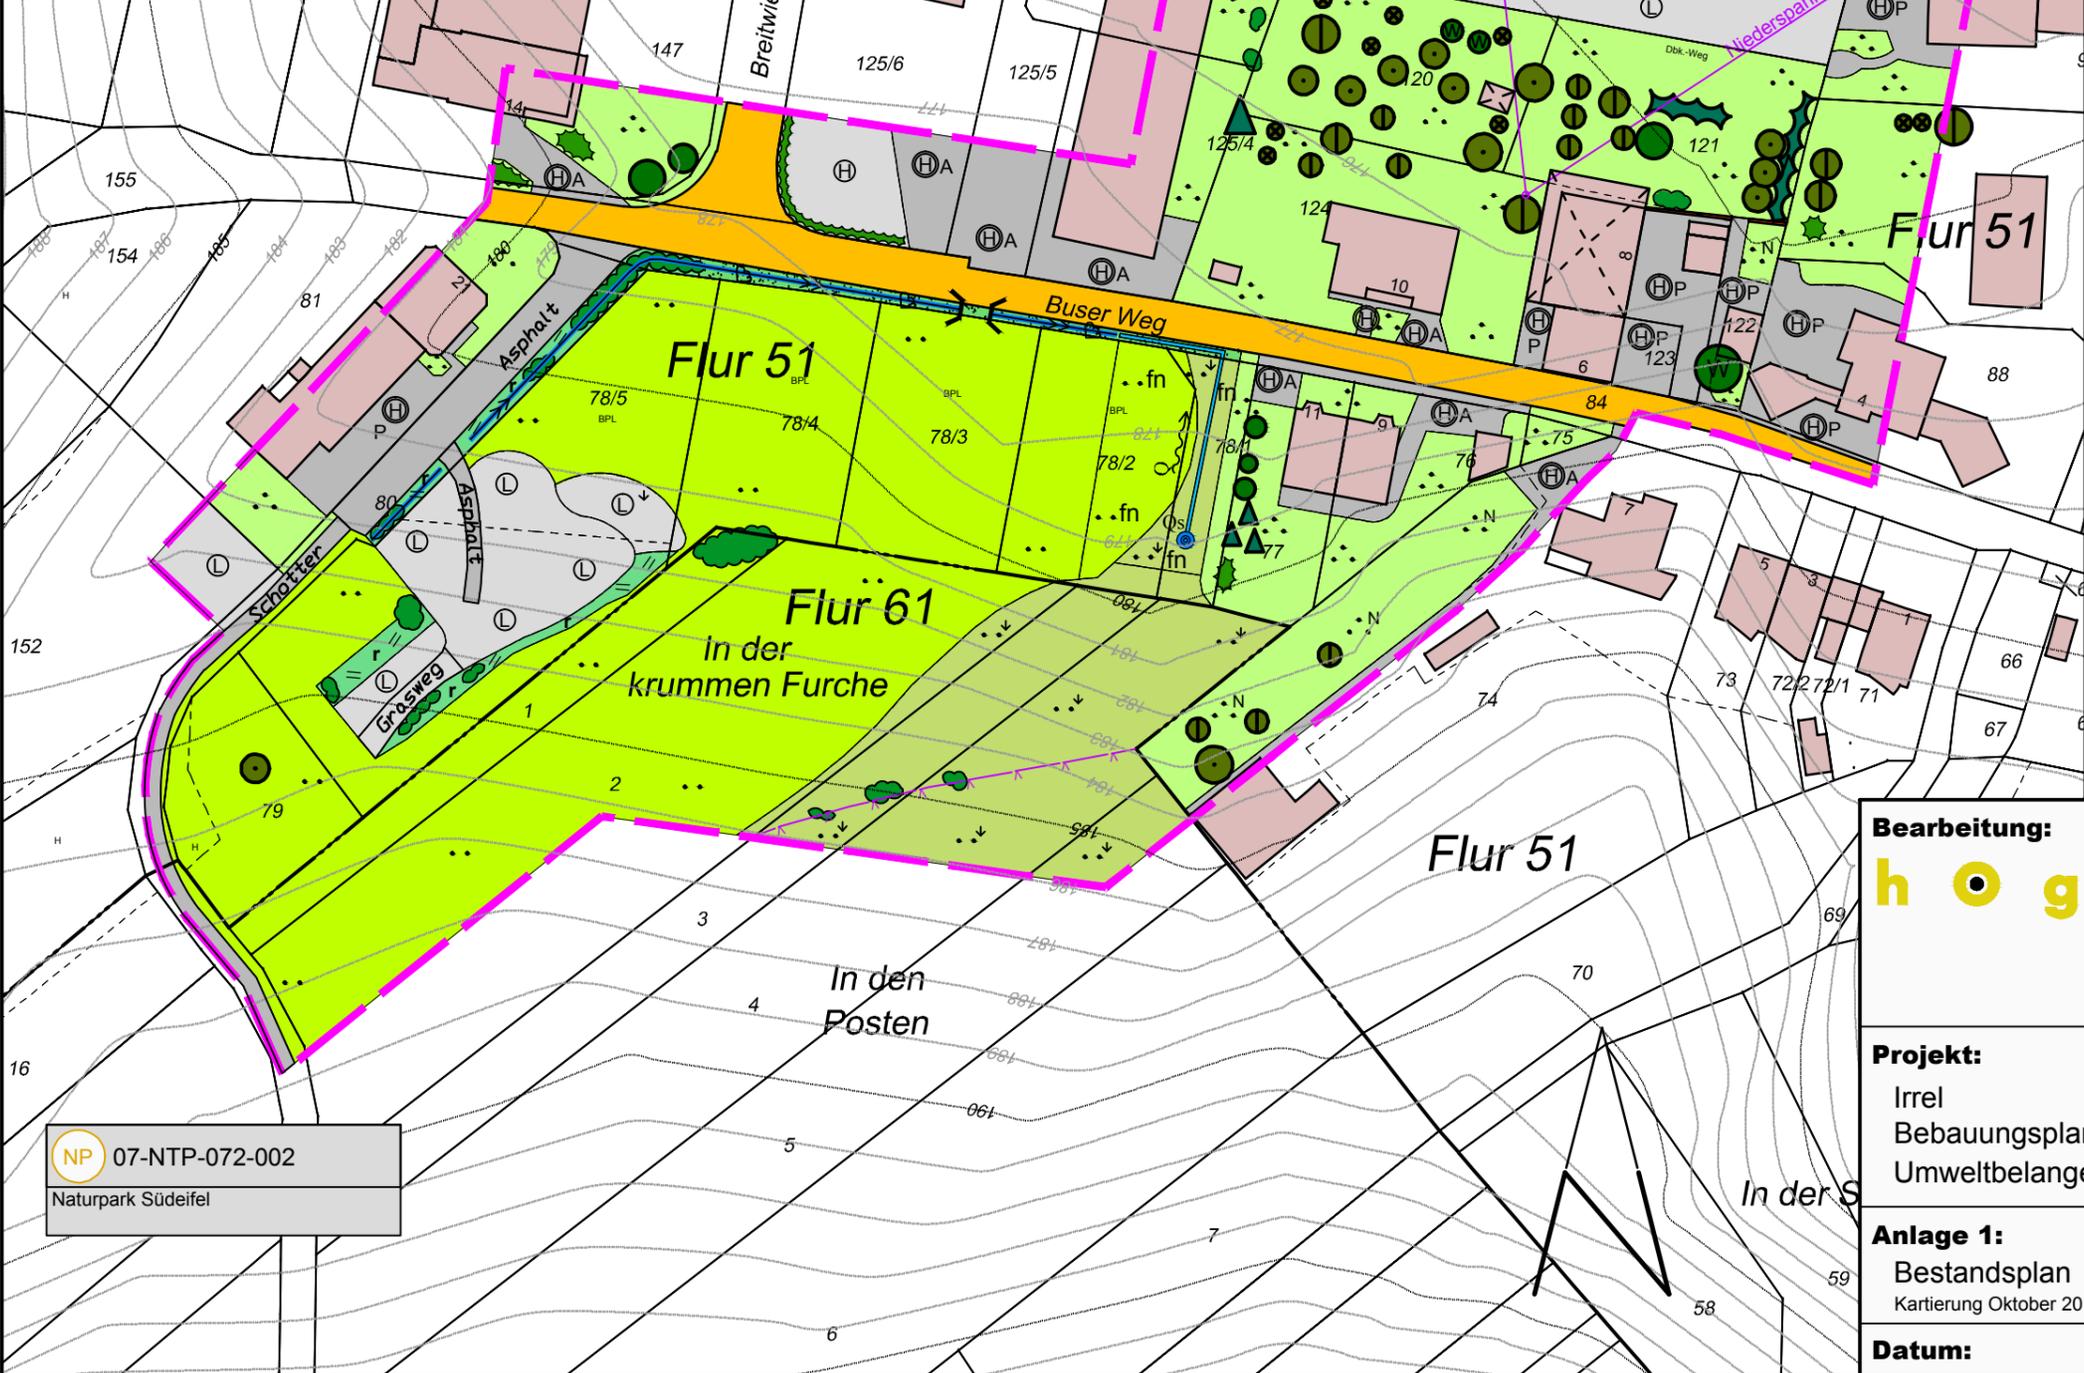


ÜBERSICHTSPLAN M 1:25.000

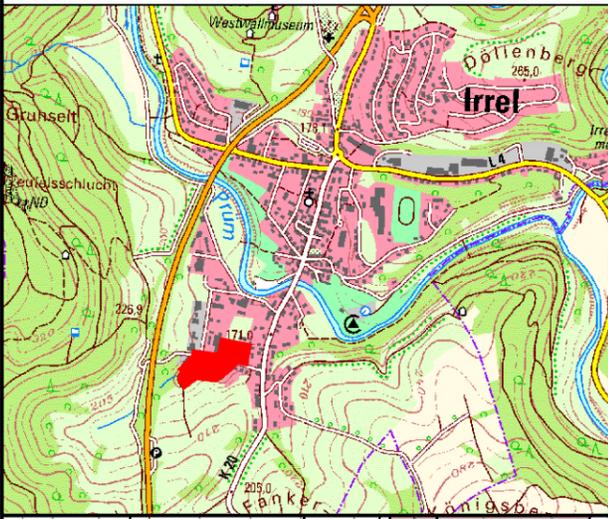

NP 07-NTP-072-002
Naturpark Südeifel

Ober der Breitwies

Flur 51

Flur 51

Flur 51

Flur 61

in der krummen Furche

Flur 51

In den Posten

In der S

NP 07-NTP-072-002
Naturpark Südeifel

- Kartierraum
- BB1/ BB2 Strauchreihe / Einzelstrauch
- BD5/ BJ0 Schnitthecke / Siedlungsgehölz
- BF1 Baumreihe (Nadelgehölze)
- BF3 Einzelaubbaum / Walnusbaum / junger Walnusbaum
- BF3 Einzelnadelbaum
- BF4 Einzelobstbaum alt / jung / Halbstamm
- EA1 Fettwiese, Glatthaferwiese
- EA1 Fettwiese, Glatthaferwiese, sto, feucht-nasser Sto.
- EE1 brachgefallene Fettwiese
- EE1 brachgefallene Fettwiese, sto, feucht-nasser Sto.
- FK2 Sicker- / Sumpfquelle § 30 BNatSchG
- FM4 Quellbach, bedingt naturnah § 30 BNatSchG
- FN4 Graben mit intensiver Instandhaltung
- HC0 Rain, Straßenrand, verbuschend
- HJ0 Garten
- HJ2 Nutzgarten
- HN0 Gebäude, Mauerwerk, Ruine
- HN4 verfugte Mauer, Betonmauer
- HT1 Hofplatz mit hohem Versiegelungsgrad (A-Asphalt, P-Pflaster)
- HT2 Hofplatz mit geringem Versiegelungsgrad (S-Schotter)
- HT3 Lagerplatz, unversiegelt
- HT3 Lagerplatz, unversiegelt, brach
- KB1 ruderaler frischer Saum
- VA3 Gemeindestraße
- VB1 Feldweg, befestigt (Pflaster, Schotter)
- VB2 Feldweg, unbefestigt

Bearbeitung:

h o g n e r

högner landschaftsarchitektur
54818 Michel, Waldburgstr. 14
Telefon: 06507 99 22 88, e-mail: info@hogner-la.de
54899 Prüm, Fuhrweg 2
Telefon: 06551 981 981 6, e-mail: info@hogner-la.de

Projekt:

Irrel
Bebauungsplan "Buser Weg"
Umweltbelange

Anlage 1:

Bestandsplan
Kartierung Oktober 2013

Datum:

16/01/2014

Maßstab:

1:1.000