



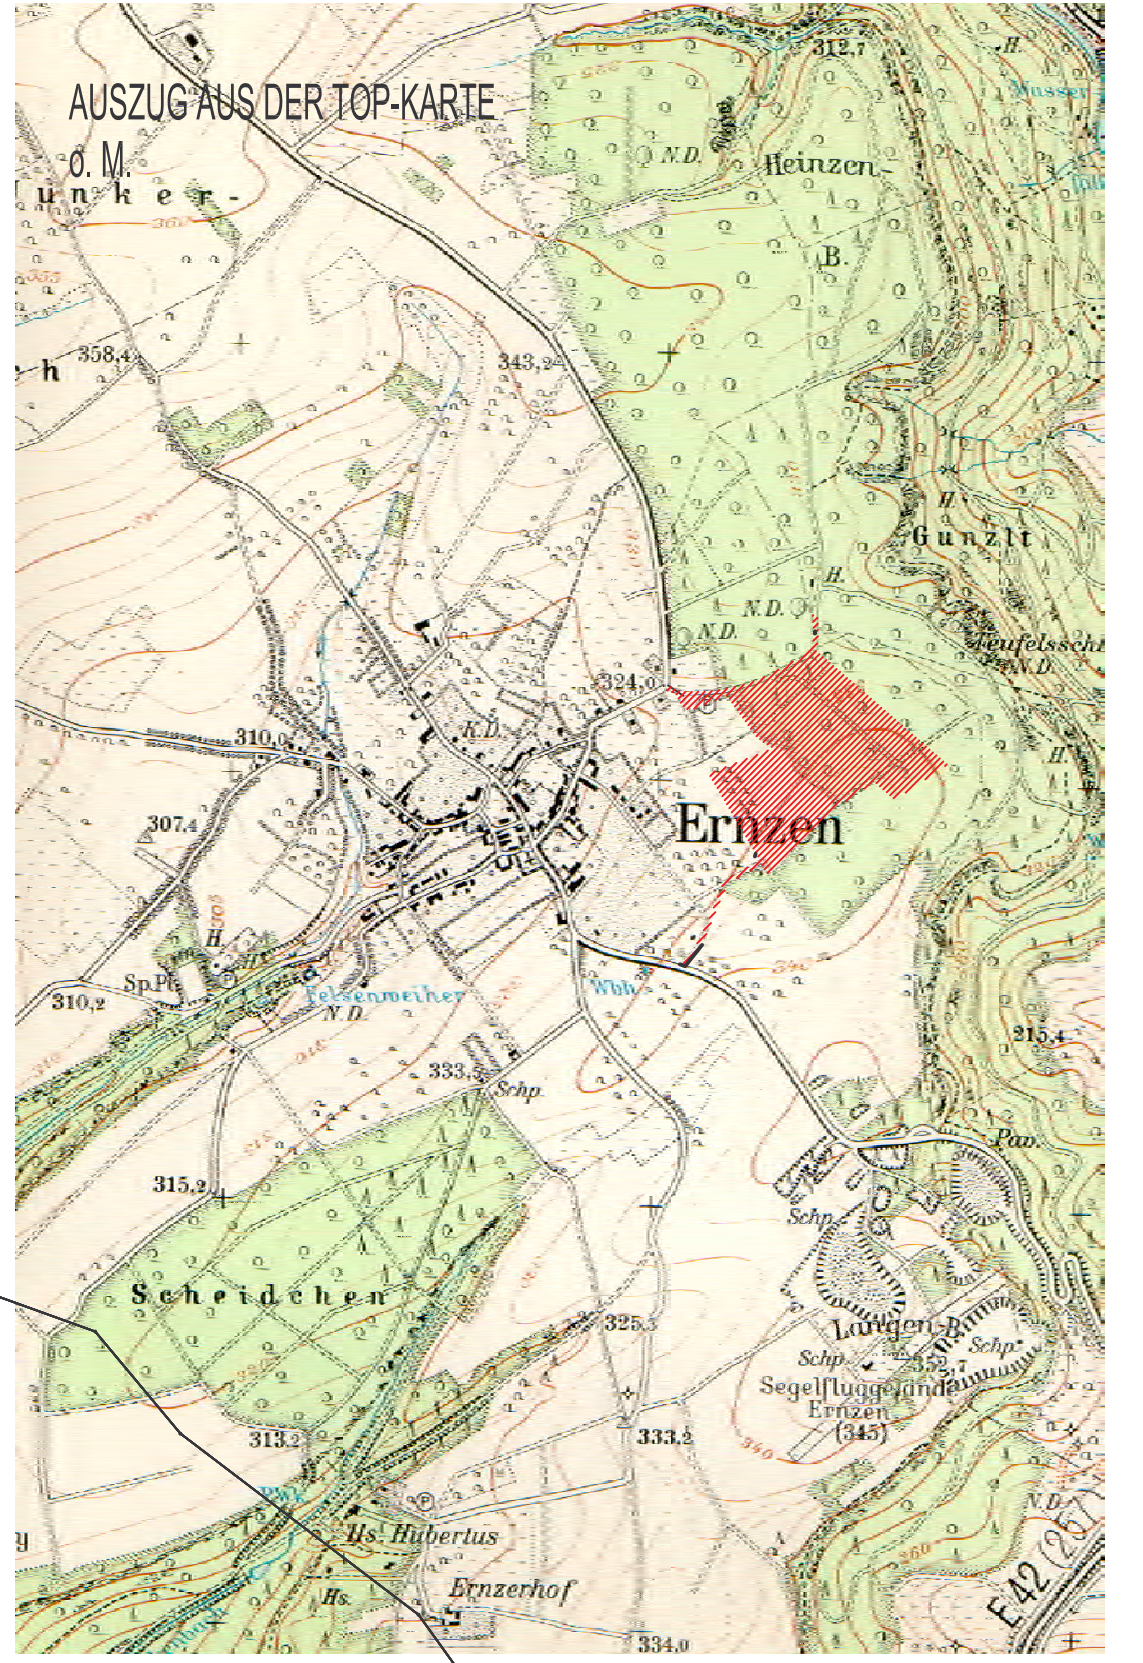

BEBAUUNGSPLAN "DINO-GEOPARK" ORTSGEMEINDE ERNZEN

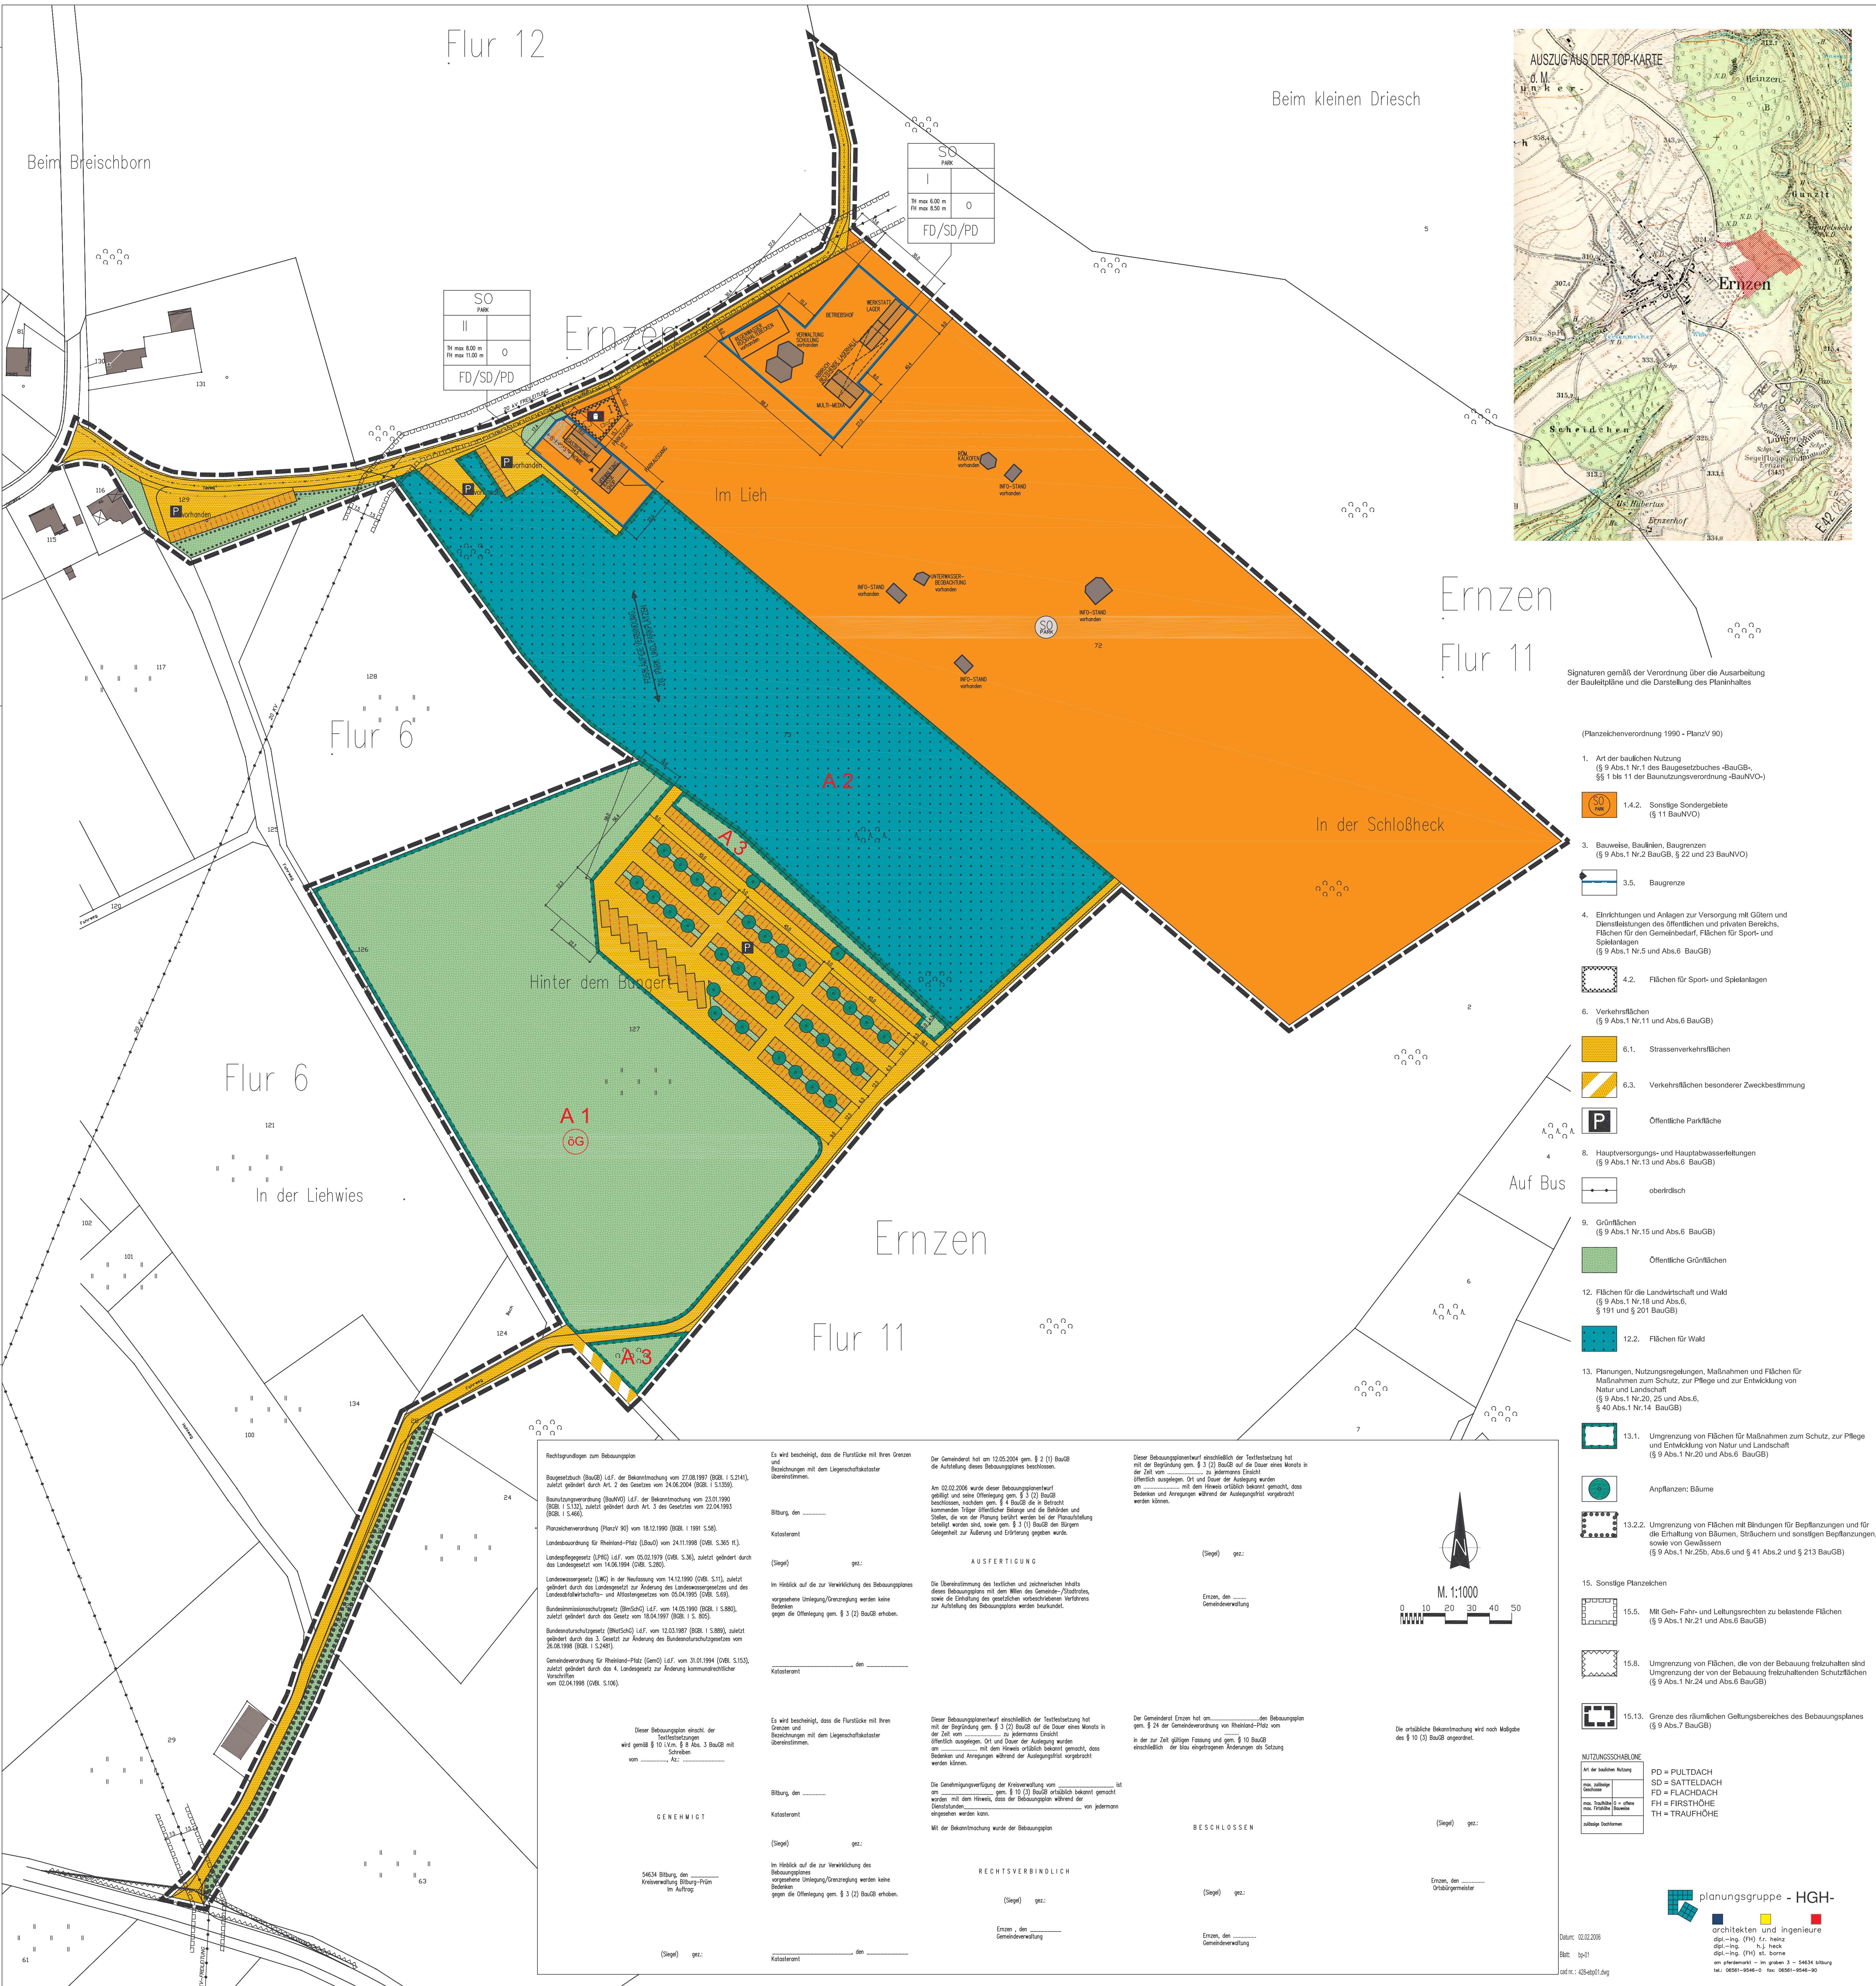

Signaturen gemäß der Verordnung über die Ausarbeitung der Bauleitpläne und die Darstellung des Planinhalts

(Planzeichenverordnung 1990 - PlanzV 90)

1. Art der baulichen Nutzung (§ 9 Abs.1 Nr.1 des Baugesetzbuches -BauGB-, §§ 1 bis 11 der BauNutzungsverordnung -BauNVO-)

1.4.2. Sonstige Sondergebiete (§ 11 BauNVO)

3. Bauweise, Bauformen, Baugrenzen (§ 9 Abs.1 Nr.2 BauGB, § 22 und 23 BauNVO)

3.5. Baugrenze

4. Einrichtungen und Anlagen zur Versorgung mit Gasen und Dienstleistungen des öffentlichen und privaten Bereichs, Flächen für den Gemeinbedarf, Flächen für Sport- und Spielanlagen (§ 9 Abs.1 Nr.5 und Abs.6 BauGB)

4.2. Flächen für Sport- und Spielanlagen

6. Verkehrsflächen (§ 9 Abs.1 Nr.11 und Abs.6 BauGB)

6.1. Straßenverkehrsflächen

6.3. Verkehrsflächen besonderer Zweckbestimmung

Offentliche Parkfläche

8. Hauptversorgungs- und Hauptwasserleitungen (§ 9 Abs.1 Nr.13 und Abs.7 BauGB)

oberirdisch

9. Grünflächen (§ 9 Abs.1 Nr.15 und Abs.6 BauGB)

Offentliche Grünflächen

12. Flächen für die Landschaft und Wald (§ 9 Abs.1 Nr.18 und Abs.6, § 191 und § 201 BauGB)

12.2. Flächen für Wald

13.1. Umgrenzung von Flächen für Maßnahmen zum Schutz, zur Pflege und Entwicklung von Natur und Landschaft (§ 9 Abs.1 Nr.20, 21 und Abs.6, § 40 Abs.1 Nr.14 BauGB)

13.2.2. Umgrenzung von Flächen mit Bindungen für Bepflanzungen und für die Erhaltung von Bäumen, Sträuchern und sonstigen Bepflanzungen, sowie von Gewässern (§ 9 Abs.1 Nr.20b, Abs.6 und § 41 Abs.2 und § 213 BauGB)

Anpflanzung: Bäume

13.2.2. Umgrenzung von Flächen mit Bindungen für Bepflanzungen und für die Erhaltung von Bäumen, Sträuchern und sonstigen Bepflanzungen, sowie von Gewässern (§ 9 Abs.1 Nr.20b, Abs.6 und § 41 Abs.2 und § 213 BauGB)

15. Sonstige Planzeichen

15.5. Mit Geh- und Fahrbahn- und Leitungsrechten zu belastende Flächen (§ 9 Abs.1 Nr.21 und Abs.6 BauGB)

15.8. Umgrenzung von Flächen, die von der Bebauung freizuhalten sind (§ 9 Abs.1 Nr.24 und Abs.6 BauGB)

15.13. Grenze des räumlichen Geltungsbereiches des Bebauungsplanes (§ 9 Abs.7 BauGB)

NUTZUNGSABKÜRZUNGEN

PD	= PULTDACH
SD	= SATTELDACH
FD	= FLACHDACH
FH	= FIRSHÖHE
TH	= TRAUFRÖHE

planungsgruppe - HGH -

architekten und ingenieure




Rechtsgrundlagen zum Bebauungsplan

Baugesetzbuch (BauGB) i.d.F. der Bekanntmachung vom 27.08.1987 (BGBl. I S.2141), zuletzt geändert durch Art. 2 des Gesetzes vom 24.06.2004 (BGBl. I S.2305)

BauNutzungsverordnung (BauNVO) i.d.F. der Bekanntmachung vom 23.01.1990 (BGBl. I S.112), zuletzt geändert durch Art. 3 des Gesetzes vom 22.04.1993 (BGBl. I S.46)

Planzeichenverordnung (PlanzV 90) vom 18.12.1990 (BGBl. I 1991 S.56)

Landesbauordnung für Rheinland-Pfalz (LBO) vom 24.11.1998 (DOR S.305 ff.)



Bundesnaturschutzgesetz (BNatSchG) i.d.F. vom 23.03.1987 (BGBl. I S.389), zuletzt geändert durch das 3. Gesetz zur Änderung des Bundesnaturschutzgesetzes vom 26.08.1998 (BGBl. I S.248)

Gemeindeverordnung für Rheinland-Pfalz (GemV) i.d.F. vom 30.01.1994 (DOR S.153), zuletzt geändert durch das 4. Landesgesetz zur Änderung kommunalrechtlicher Vorschriften vom 02.04.1998 (DOR S.10)


GENEWIGT


RECHTSVERBINDLICH


AUSFERTIGUNG


BESCHLOSSEN



